


接室外污水管网：DN200HDPE双壁波纹管6米，开挖宽：600mm；深：800mm；人行道路做法详西南18J812-22-3a(5m)，沥青道路做法详西南18J812-21-3(1m)，最终以现场实际收方为准

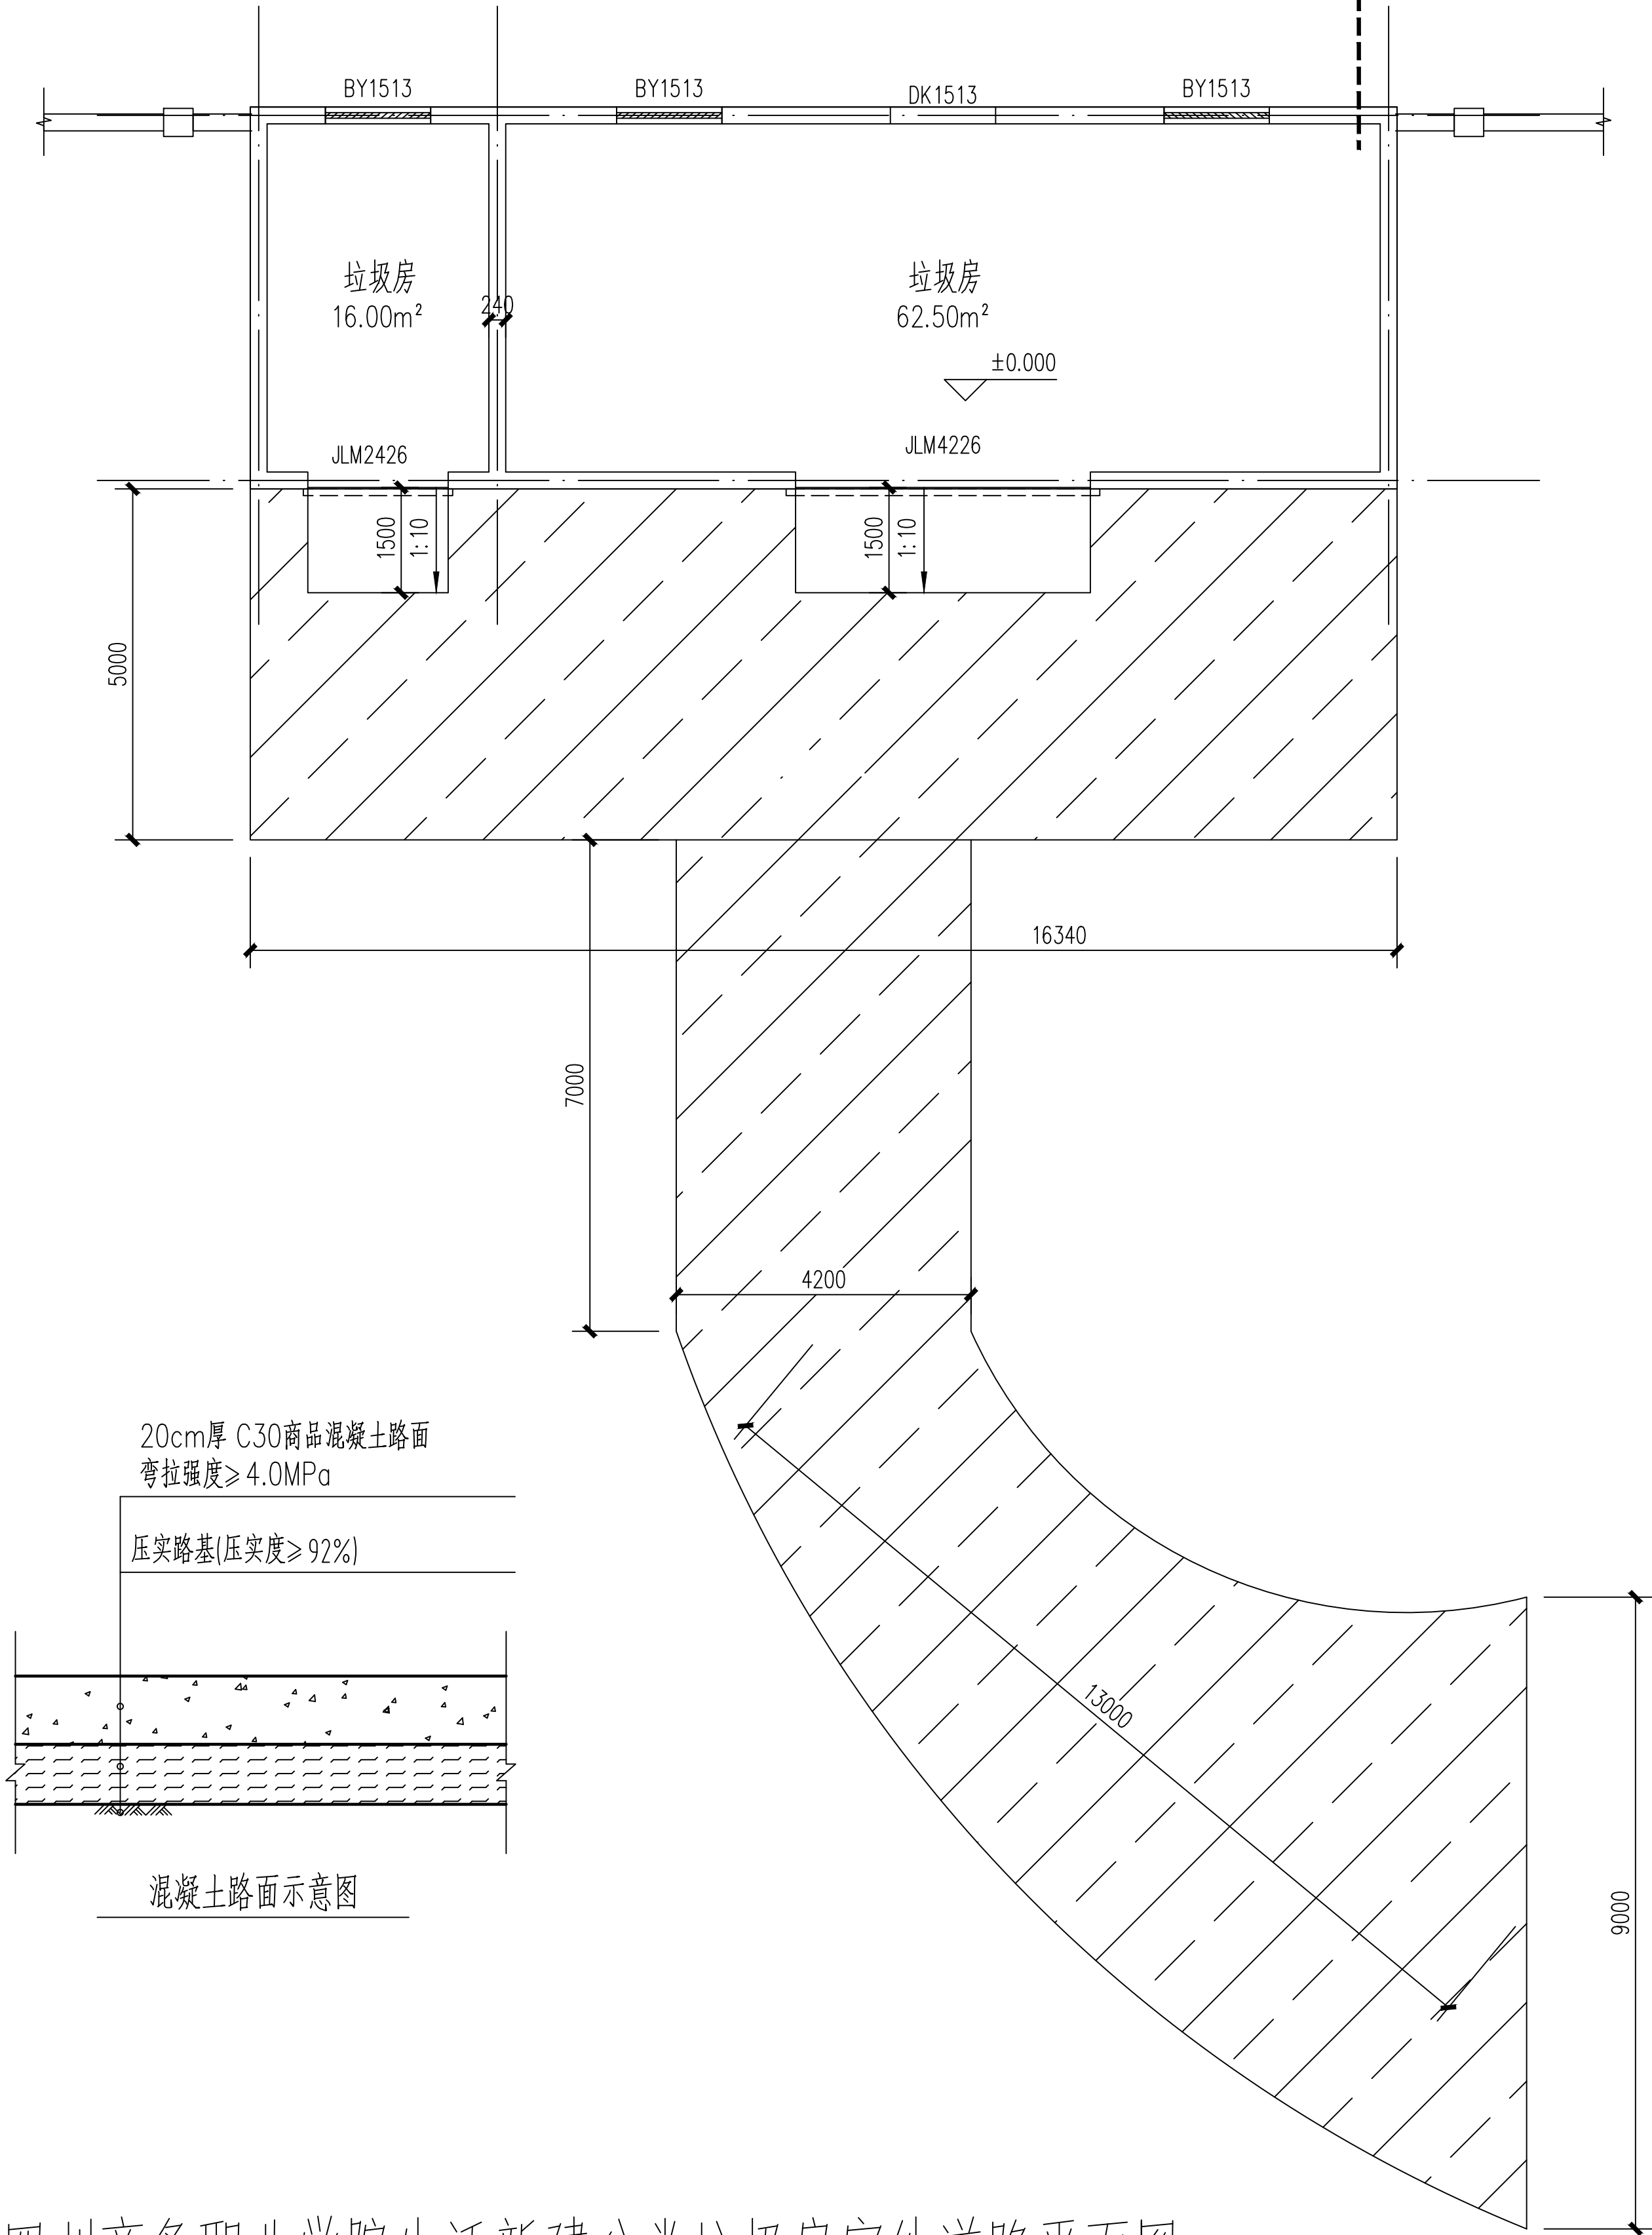

四川商务职业学院生活新建分类垃圾房室外道路平面图